


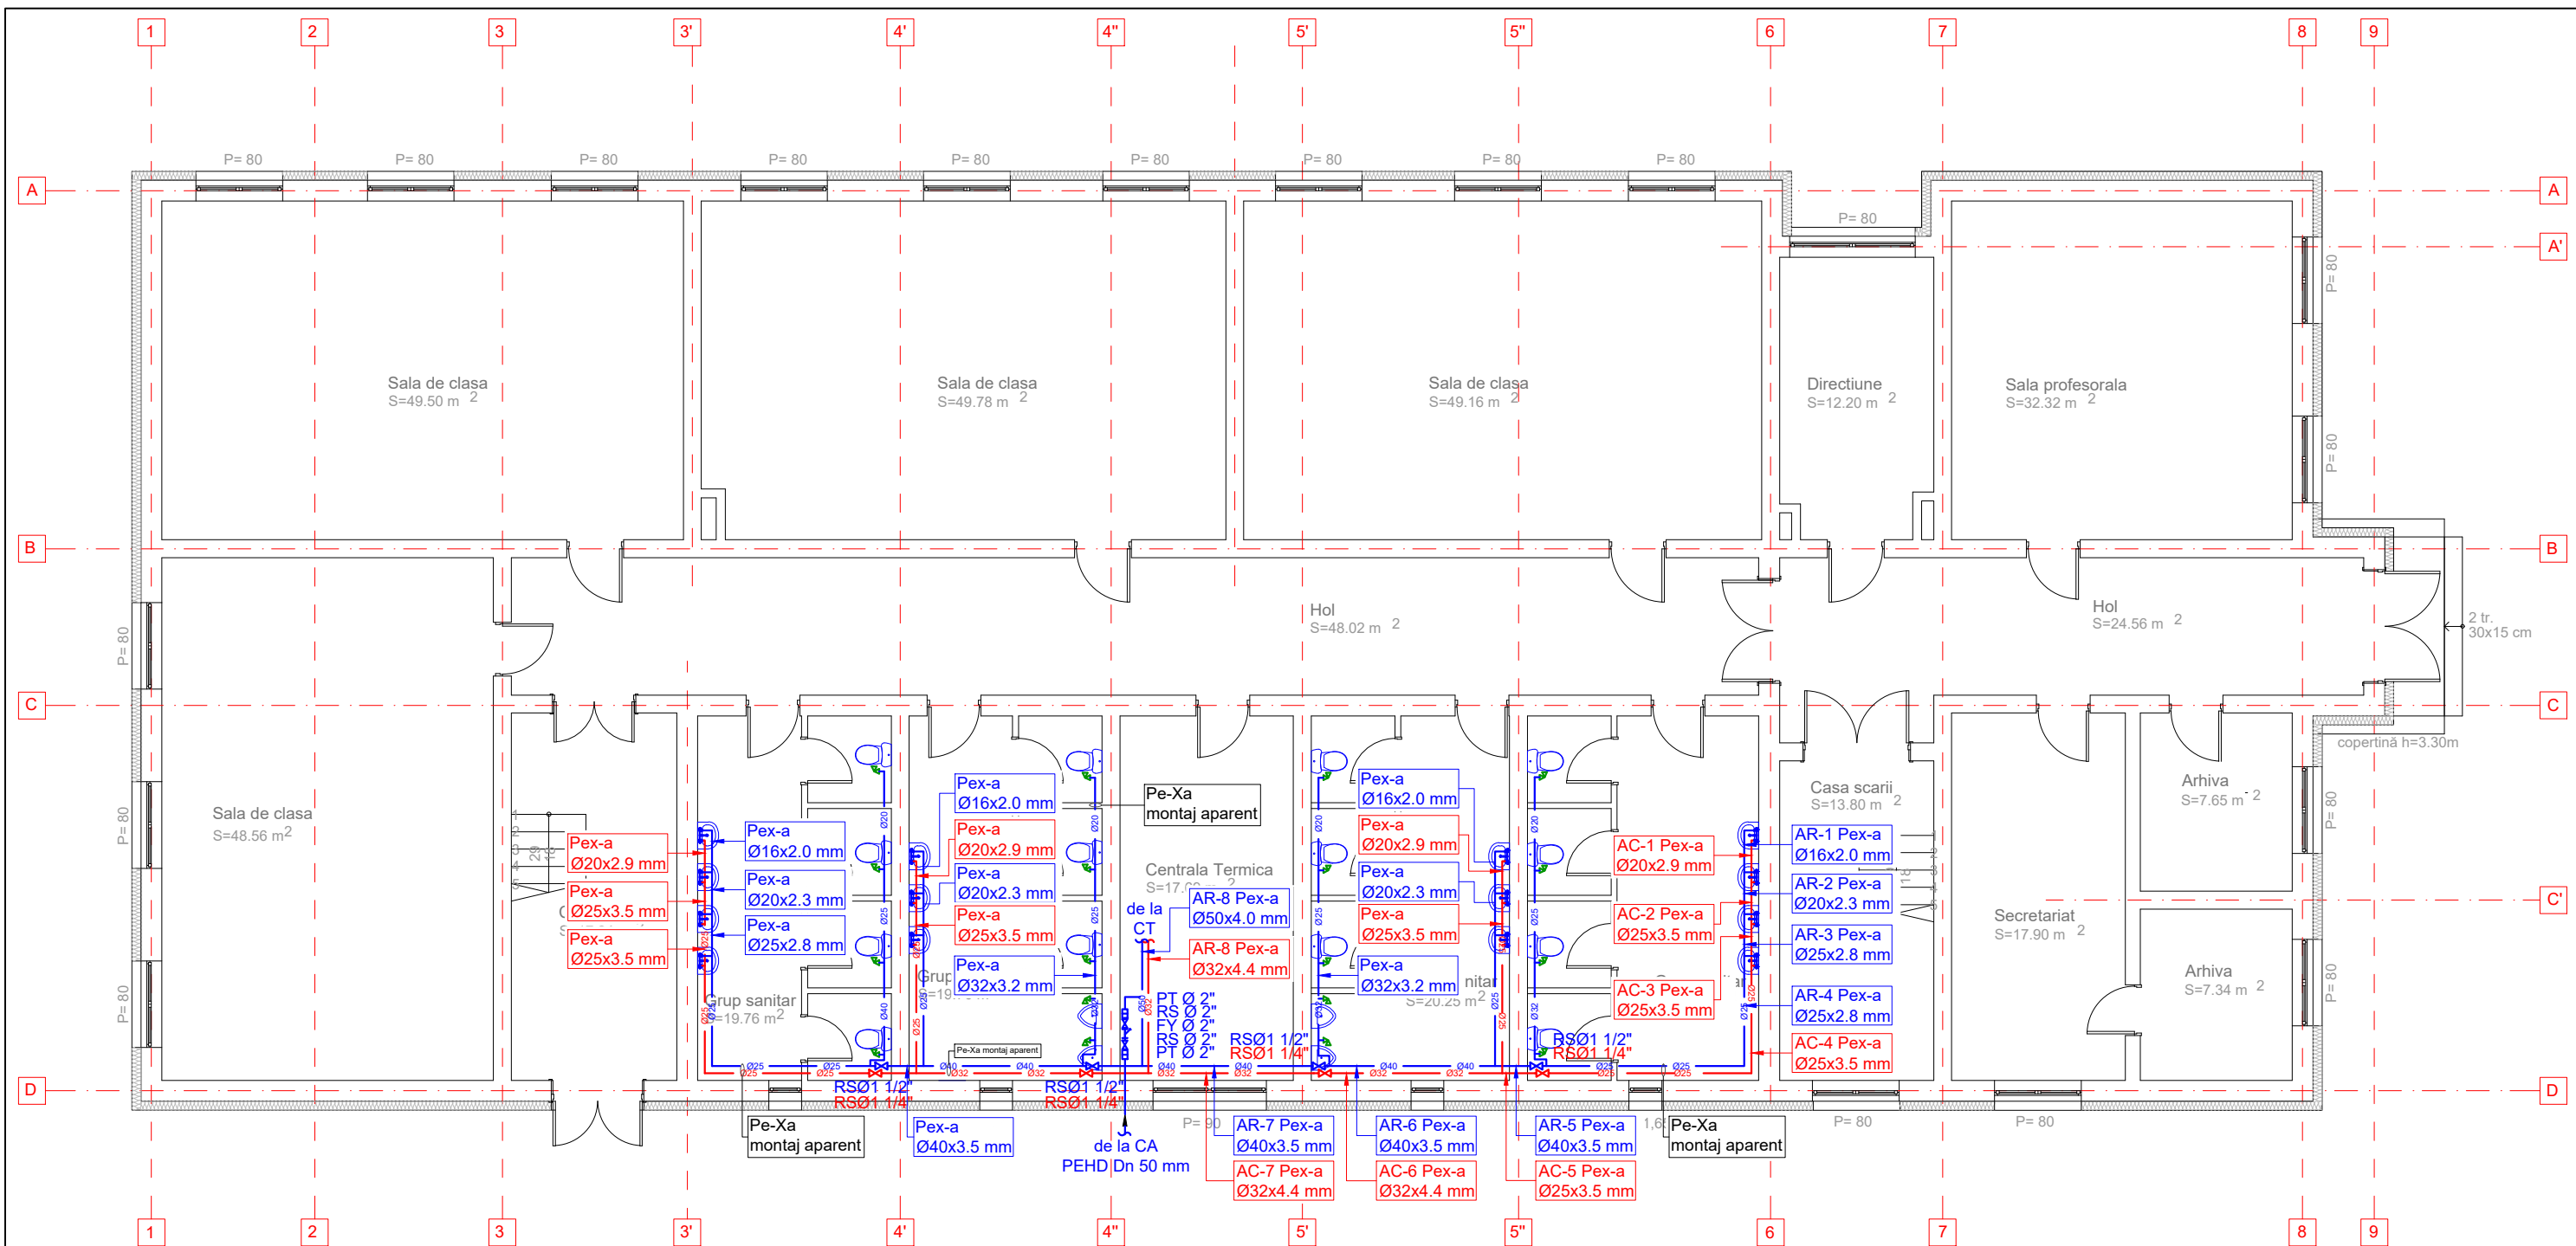

LEGENDĂ INSTALAȚII SANITARE	
	- conductă alimentare cu apă rece tip Pe-Xa
	- conductă alimentare cu apă caldă menajeră tip Pe-Xa
RS	- robinet cu obturator sferic cu racord olandez
PT	- piesă de trecere
FY	- filtru impurități

SPECIFICAȚII	
OBIECTE SANITARE	ARMĂTURI
VAS CLOSET	RCØ1/2"-3/8"
LAVOAR	2xRCØ1/2"-3/8"
PISOAR	RCØ1/2"-3/8"

Notă :

- Conductele de apă rece și apă caldă menajeră se vor izola cu material izolator g=9 mm.
- Conductele de apă rece și apă caldă menajeră sunt montate aparent.
- Distribuția apei reci și a apei calde la obiectele sanitare se realizează din țevă din polietilenă reticulată (PE-Xa). Pentru derivații se vor utiliza fittinguri pentru polietilenă.
- Se vor monta robinete sferici la intrarea conductei de apă în imobil și robinete colțar sub lavoar și closet.
- Contorizarea consumului de apă rece menajeră se face prin intermediul câminului apometru.

Categoria de importanță : C, normală, conform HG nr. 1739/2006,
Clasa de importanță : III, conform P100/1-2013,
Gradul de rezistență la foc : III, conform P118/1999.

dimensiuni plansa: 420x297 mm

ACEST PROIECT ESTE PROPRIETATEA INTELCTUALĂ A S.C. KEMP PROIECT S.R.L. REPRODUCEREA LUI NU POATE FI FACUTĂ DECAT CU ACORDUL ȘI ÎN CONDIȚIILE STABILITE DE S.C. KEMP PROIECT S.R.L.					
VERIFICATOR	NUME	SEMNĂTURĂ	CERINTA	REFERAT NR. 355 DATA 28.05.2020	
M.L.P.D.A.	ing. B. M.		IS		
 Proiectant de specialitate: S.C. KEMP PROIECT S.R.L. str. Iederei, nr. 2, loc. Dej, jud. Cluj C.U.I. 21850560, J12/2483/2007 tel.: 0364/800487 e-mail: office@kemp.ro, proiectare@kemp.ro		<u>Investitor:</u> PRIMĂRIA CĂMĂRZANA	<u>Investitia:</u> REABILITARE ȘCOALĂ GIMNAZIALĂ CORP 1 ȘI GRĂDINIȚĂ, COMUNA CĂMĂRZANA, JUDEȚUL SATU MARE <u>Amplasament:</u> Loc. Cămărzana, str. Granicerilor, nr. 459, com. Cămărzana, jud. Satu Mare	Proiect nr. 04/2020	
				Faza P.Th.	
	Nume	Semnătura	Scara 1:100	INSTALAȚII SANITARE	
Șef proiect	ing. Marius		Data 16.04.2020	PLAN PARTER ȘCOALĂ ALIMENTARE CU APĂ	
Verificat	ing. Marius				Planșa nr.
Proiectat	ing. David				IS 08
Desenat	ing. David				