
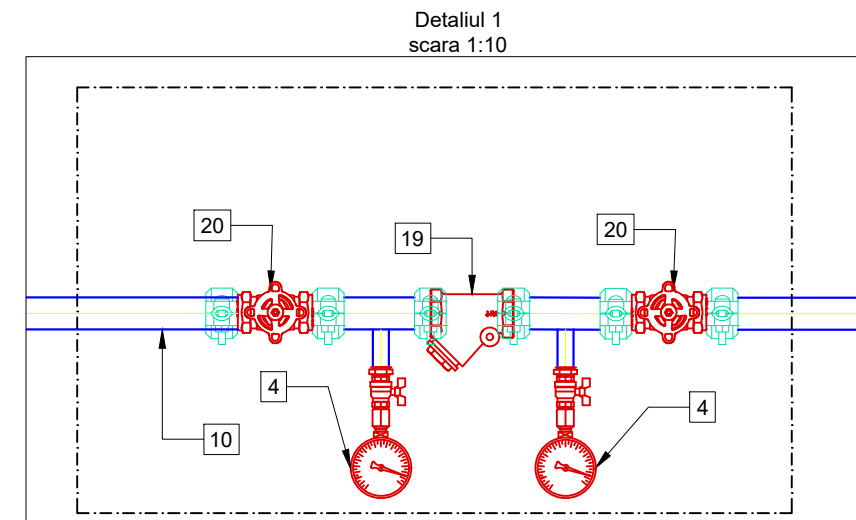


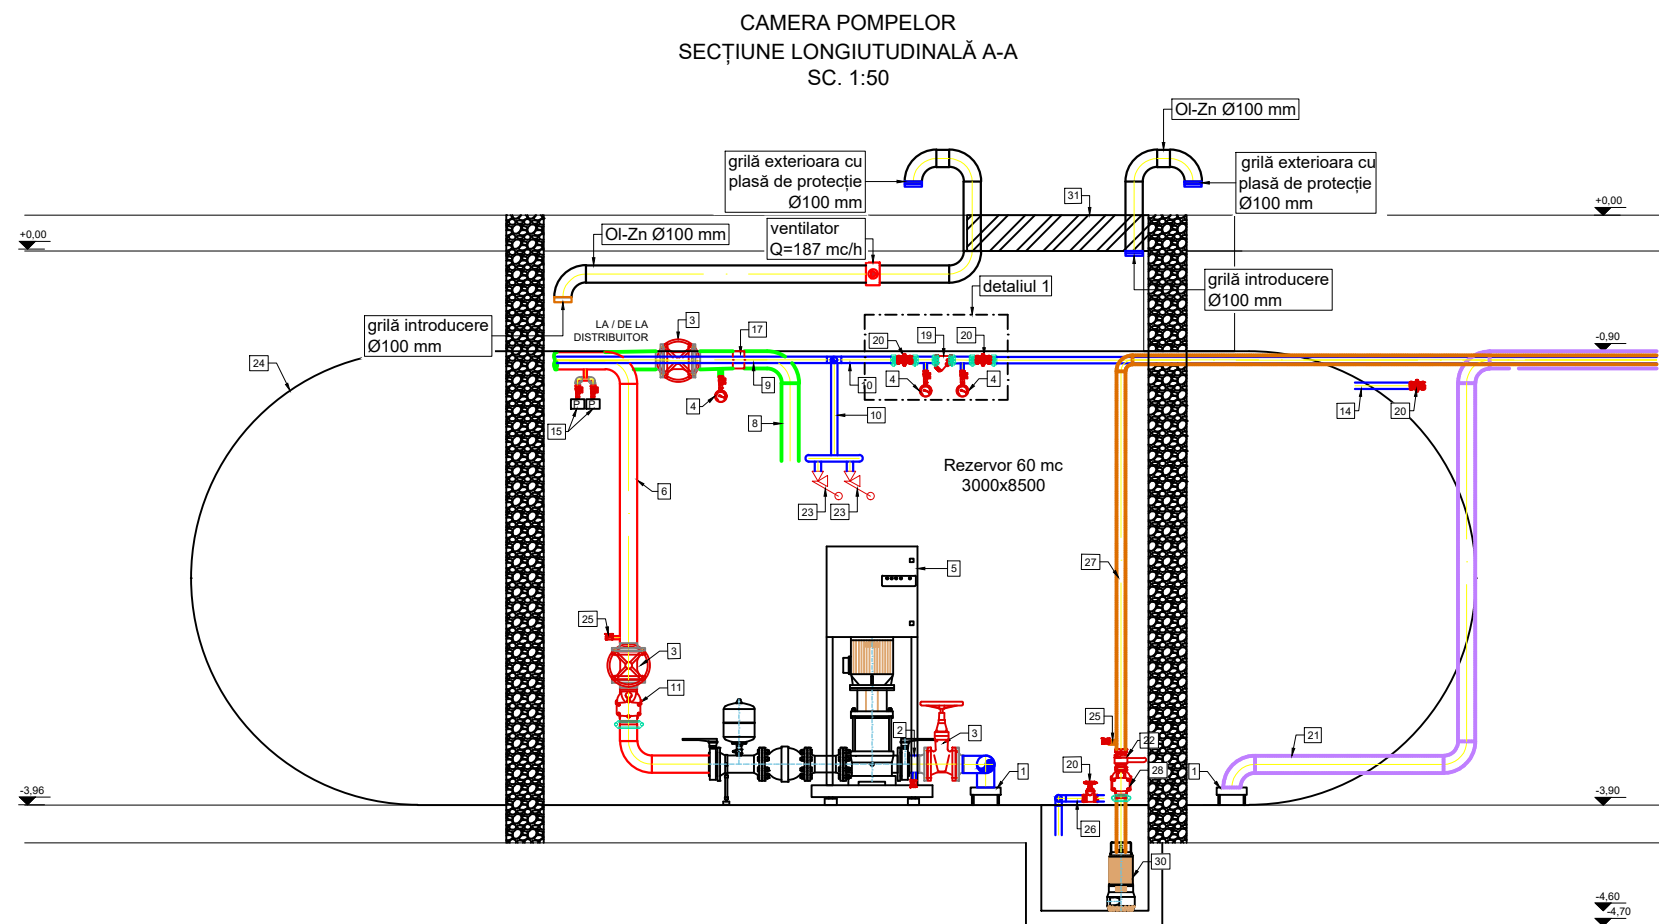

- LEGENDĂ**
- 1 - Placă anti-vortex 200x200 mm
 - 2 - Conductă de aspirație Ø 4"
 - 3 - Vană sarter Ø 4"
 - 4 - Manometru
 - 5 - Grup pompare hidranți exteriori
 - 6 - Conductă de refulare Ø 4"
 - 8 - Conductă de test
 - 9 - By-pass alimentare cu apă Ø 1 1/4"
 - 10 - Conductă alimentare cu apă Ø 1 1/4"
 - 11 - Clapetă de sens Ø 4"
 - 14 - Preaplin rezervor
 - 15 - Presostat diferențial
 - 17 - Debitmetru
 - 19 - Filtru de impurități tip Y Ø 1 1/4"
 - 20 - Vană sarter Ø 1 1/4"
 - 21 - Conductă racord pompieri Ø 4"
 - 22 - Vană sarter Ø 2"
 - 23 - Vană cu flotor Ø 1 1/4"
 - 24 - Rezervor 60 m³
 - 25 - Conductă de golire Ø 1/2"
 - 26 - Conductă de golire Ø 1 1/4"
 - 27 - Conductă refulare din bașă de pompare Ø 2"
 - 28 - Clapeta de sens Ø 2"
 - 30 - Basa de pompare Øxh=700x700 [mm] cu pompa de apă uzată Qp=15 m³/h; Hp= 9 mCA
 - 31 - Trapă acces 1200x1200 mm

Categoria de importanță : C, normală, conform HG nr. 1739/2006,
Clasa de importanță : III, conform P100/1-2019,
Gradul de rezistență la foc : II, conform P118/1999.

dimensiuni plansa: 420x297 mm

ACEST PROIECT ESTE PROPRIETATEA INTELECTUALĂ A KEMP PROIECT S.R.L. REPRODUCEREA LUI NU POATE FI FACUTĂ DECAT CU ACORDUL ȘI ÎN CONDIȚIILE STABILITE DE KEMP PROIECT S.R.L.					
VERIFICATOR	NUME	SEMNĂTURĂ	CERINȚĂ	REFERAT NR.	DATA
M.L.P.D.A.	ing. B. C. M.		ISI		
 Proiectant de specialitate: KEMP PROIECT S.R.L. str. Iederei, nr. 2, loc. Dej, jud. Cluj C.U.I. 21850560, J12/2483/2007 tel.: 0364/800487 e-mail: biroukemp@yahoo.com			Investitor:	U.A.T. COMUNA CĂMĂRZANA	Proiect nr.
			Investitia:	REABILITARE ȘCOALĂ GIMNAZIALĂ CORP 1 ȘI GRĂDINIȚĂ, COMUNA CĂMĂRZANA, JUDEȚUL SATU MARE	04/2020
			Amplasament:	Loc. Cămrâzana, str. Granicerilor, com. Cămrâzana, jud. Satu Mare	Faza P.Th.
Șef proiect	ing. Marius	Semnătura	Scara 1:50	INSTALAȚII DE LIMITARE ȘI STINGERE A INCENDIULUI	Planșa nr.
Verificat int.	ing. Marian				
Proiectat	ing. David		Data 11.09.2020	CAMERA POMPELOR SECȚIUNE LONGITUDINALĂ A-A	ISI 04
Desenat	ing. David				