




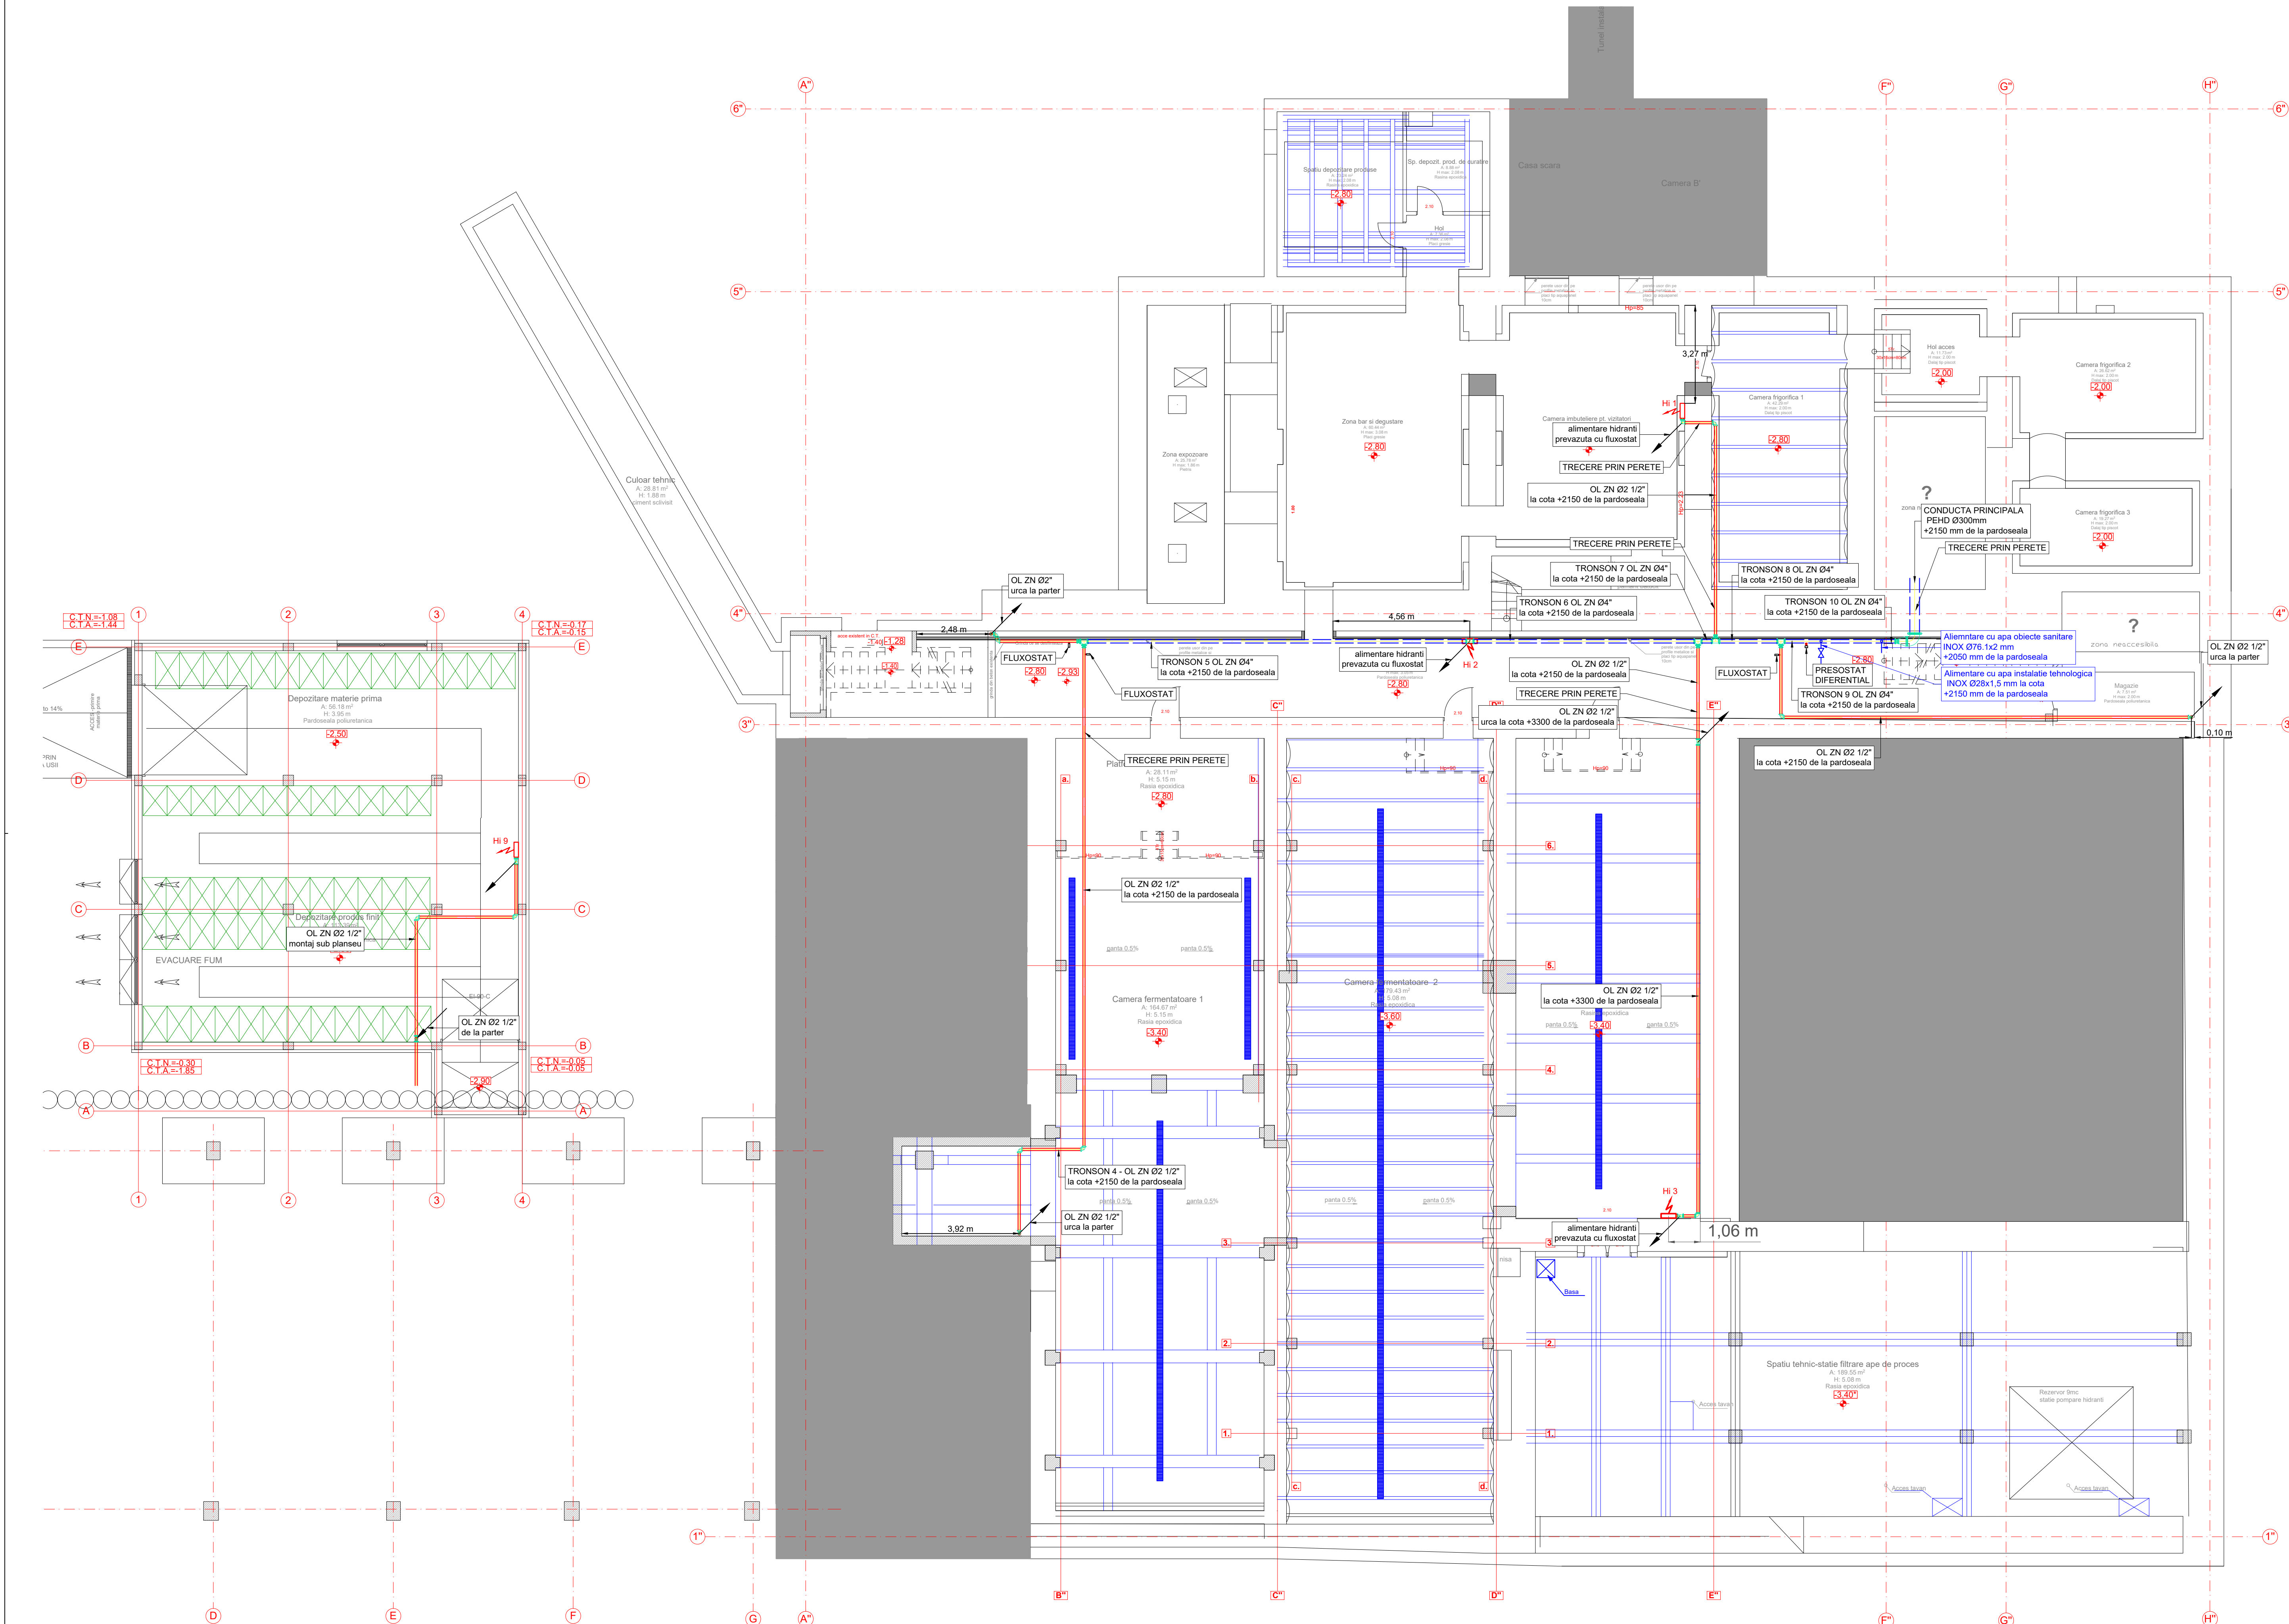


DETALIU MONTAJ
HIDRANT INTERIOR 1, 3
SC. 1:20

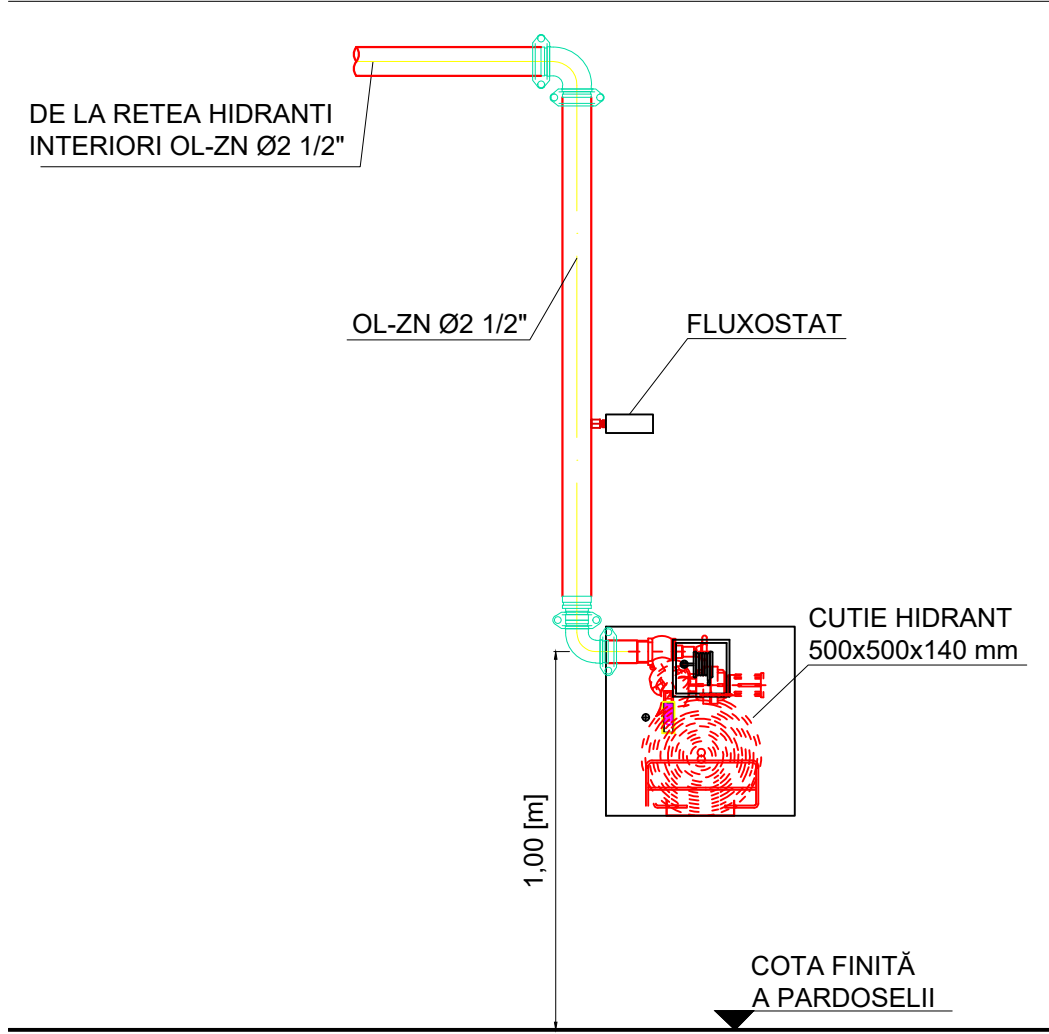

DETALIU MONTAJ
HIDRANT INTERIOR 2
SCARA 1:20

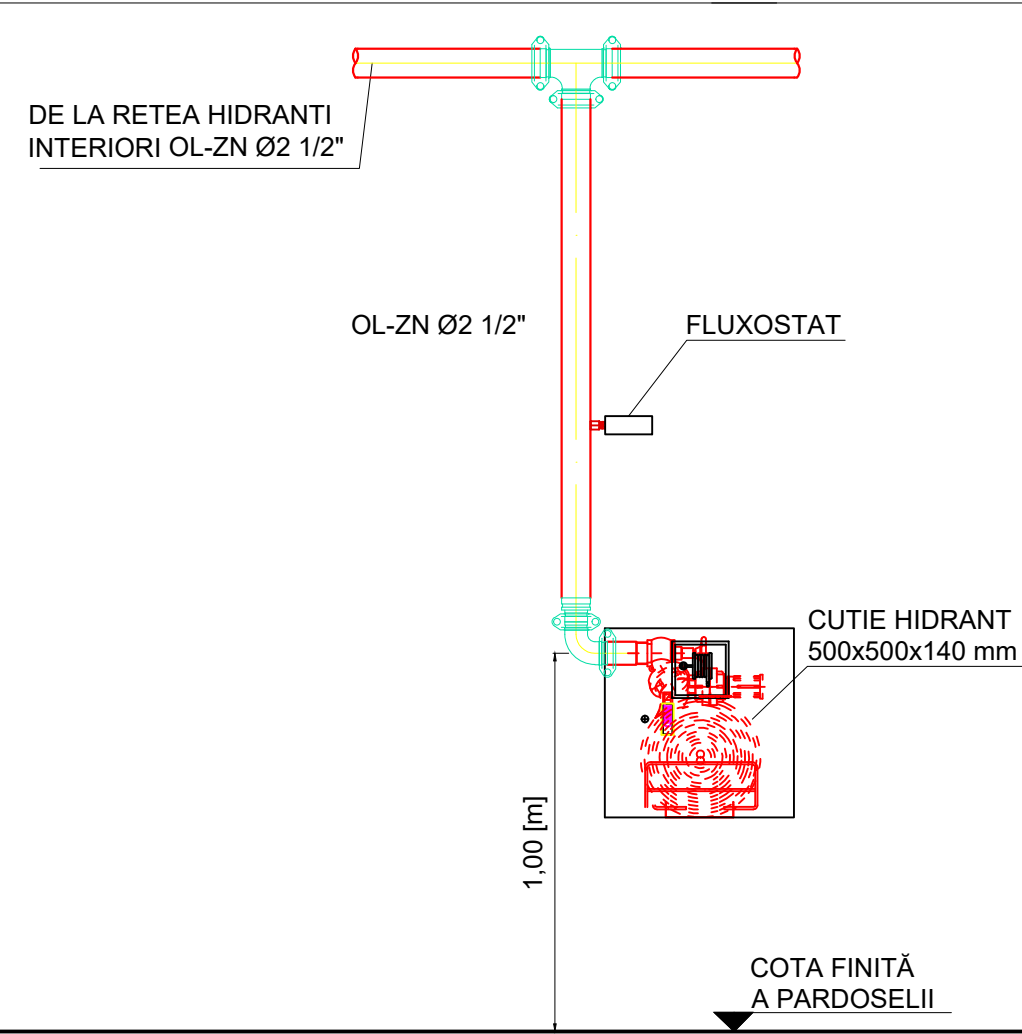

DETALIU MONTAJ
HIDRANT INTERIOR 9
SC. 1:20

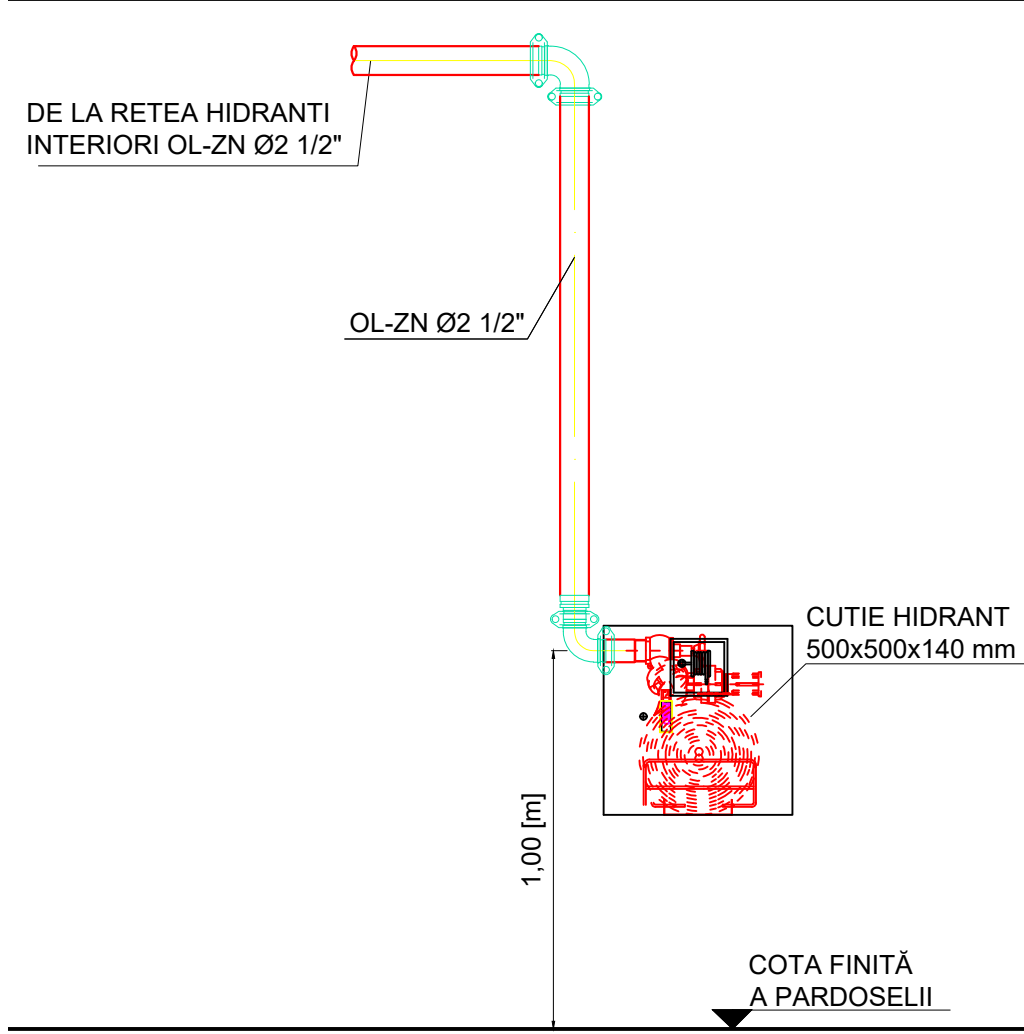

LEGENDĂ	
	- conductă alimentare cu apă hidranți interiori
	- conductă principală alimentare cu apă
	- hidranți de incendiu interior DN50 cu furtun plat de l=20 m

Categorie de importanță: C, normală, conform HG 766/1997.
Clasa de importanță: III, conform P100/3-2019.
Gradul de rezistență la foc: II, conform P118/1999.

TIP HIDRANT INTERIOR	DN50, furtun plat 20m, ajutor 13 mm
NR. HIDRANTI INTERIORI	4 buc.
NORMA DE PROIECTARE	P118/2-2013

NOTĂ:
1. Distanța maximă între două suporturi este de 4 m, distanța de la fitinguri la primul suport nu va depăși 0.9 m;
2. Ușa cutiei hidranților interiori trebuie să se deschidă 170°;
3. Robinetul hidranțului de incendiu se montează la înălțimea cuprinsă între minimum 80 cm și maximum 150 cm de la pardoseală;
4. Furtunul hidranțului plat va fi de 20 m;
5. Cotearea conductelor este făcută la generatoarea superoara a conductelor

VERIFICATOR M.L.P.D.A.		NUME ing. B. C. M.	SEMNAȚ	CERINȚA	REFERAT NR.4298 DATA: 27.06.2019	
PROIECTANT KEMP PROIECT S.R.L.		NUME ing. Marius	SEMNAȚ	SCARA 1:100	INSTALAȚII STINGERE INCENDIU	Planșa nr.
VERIFICAT INTERN ing. Alina		NUME ing. Marius	SEMNAȚ	DATA 19.05.2019	PLAN SUBSOL	ISI 2
PROIECTAT ing. Alina		NUME ing. Alina	SEMNAȚ			
DESENAT						