
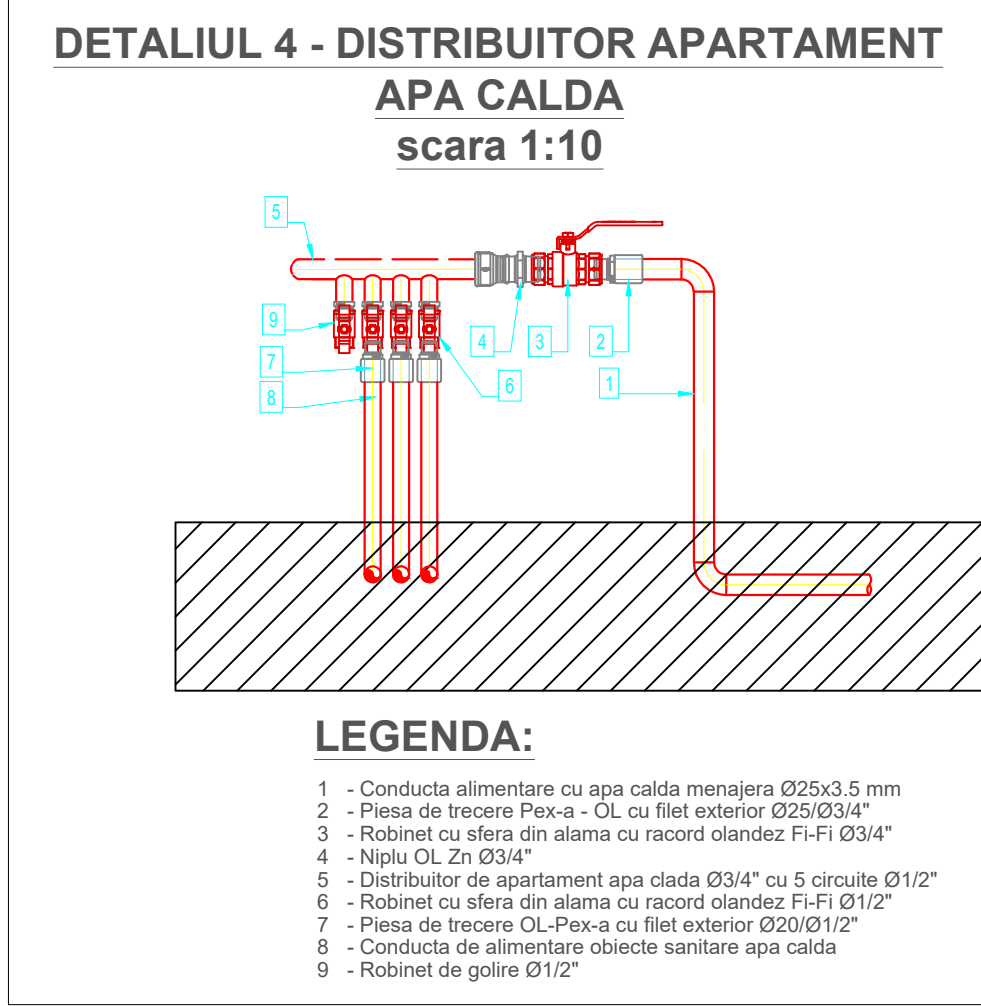
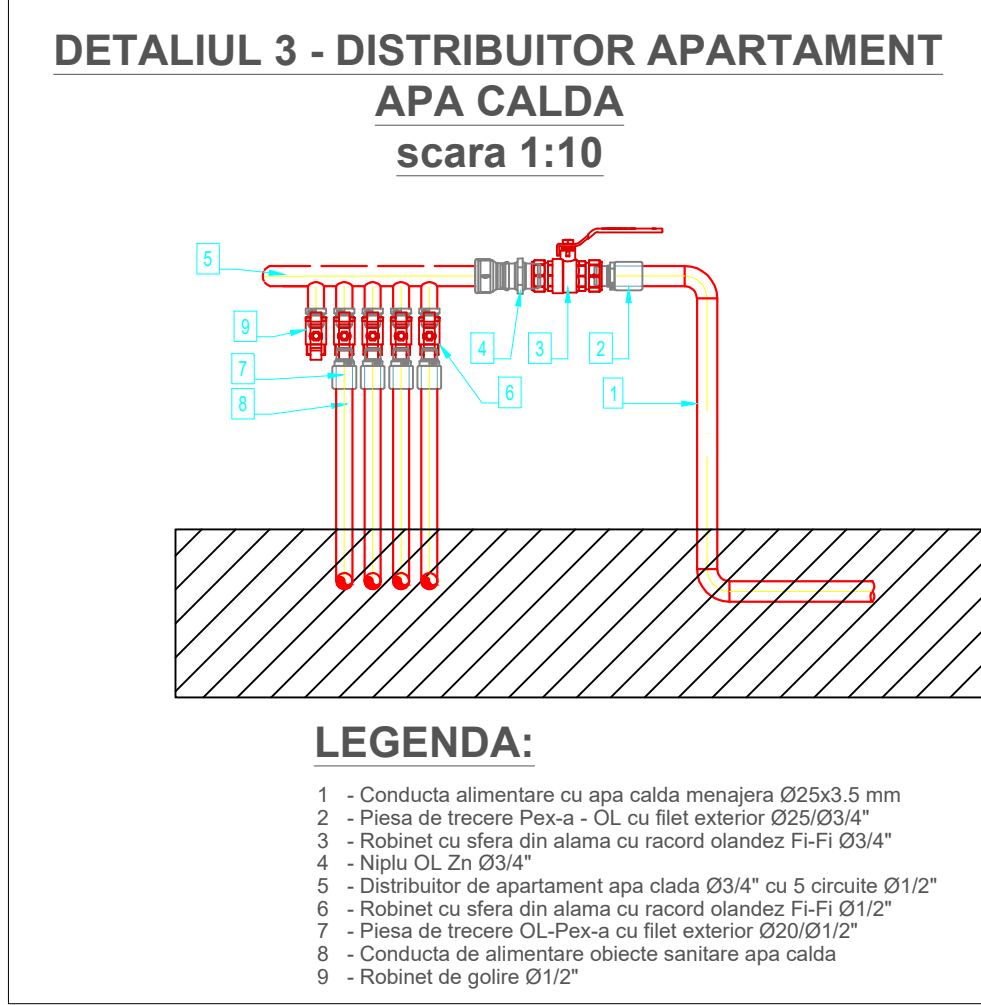
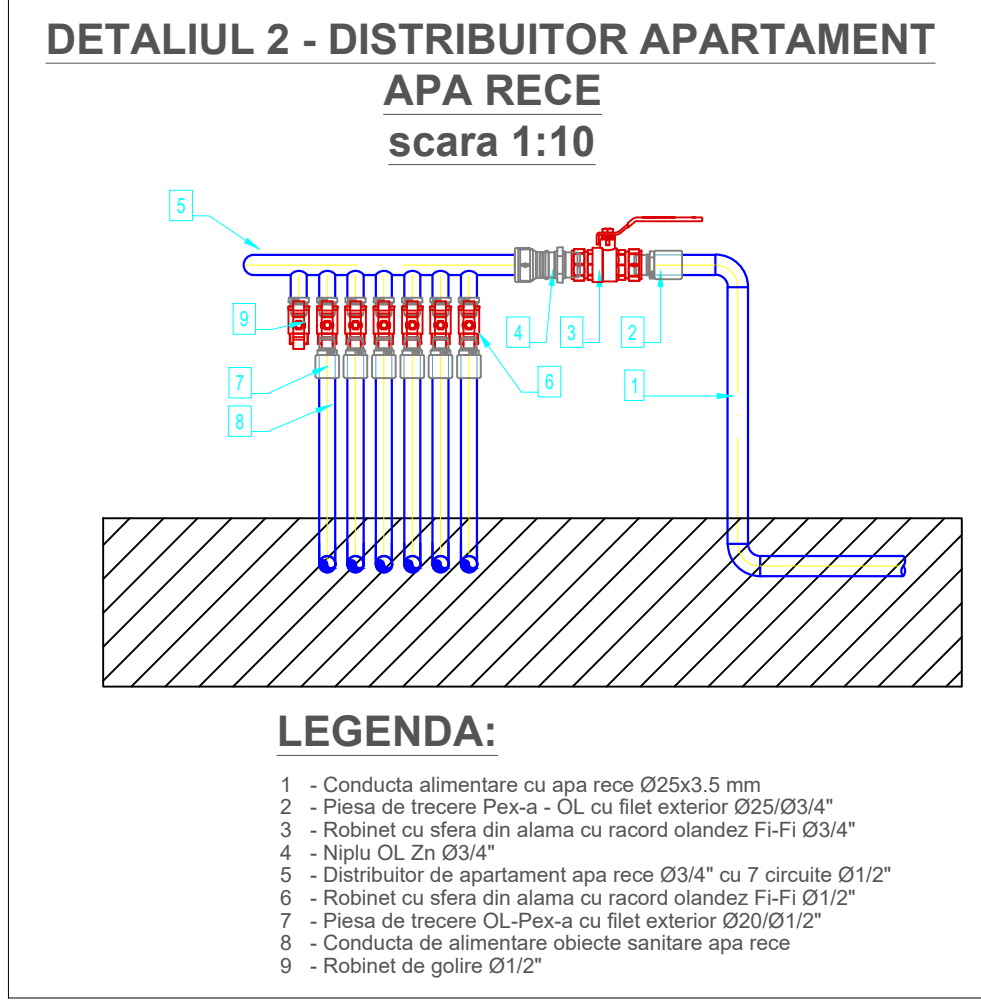
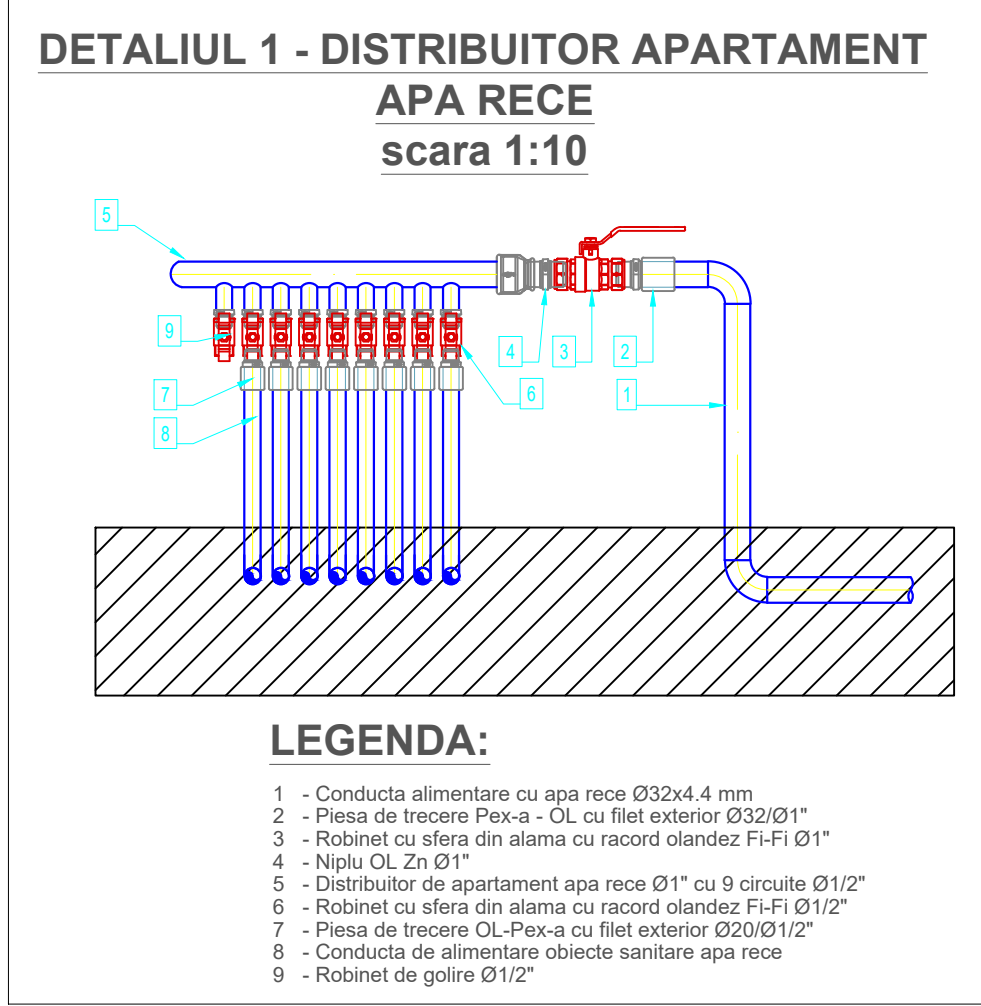
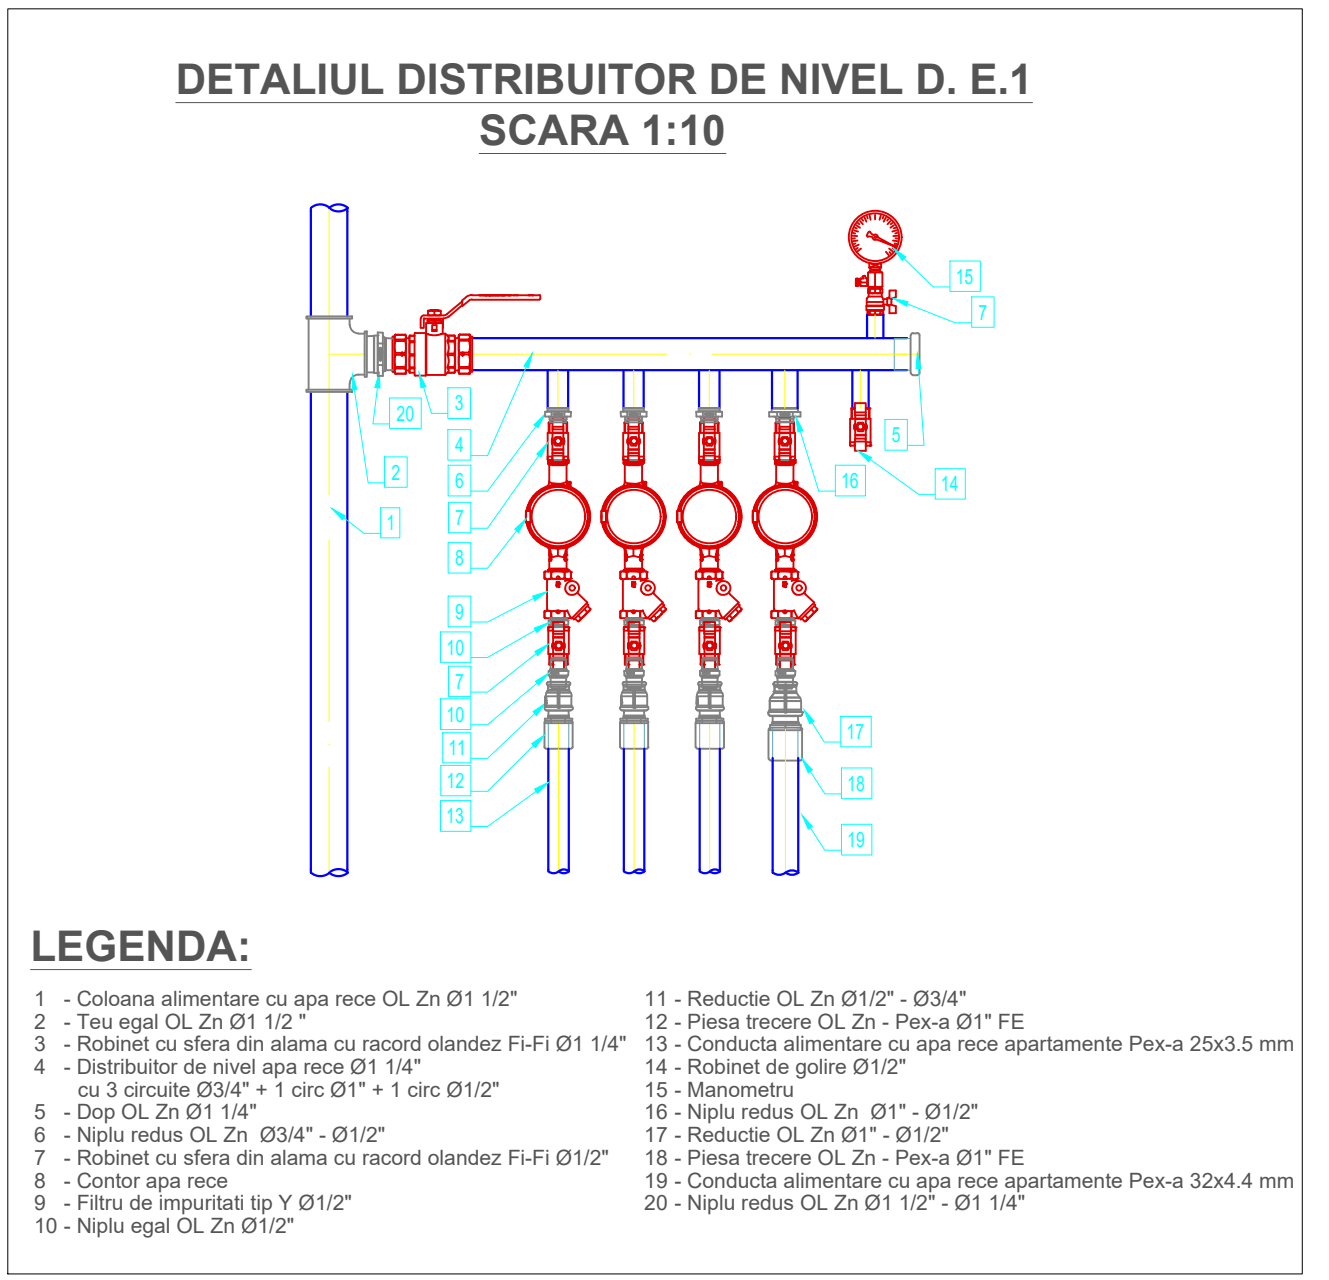


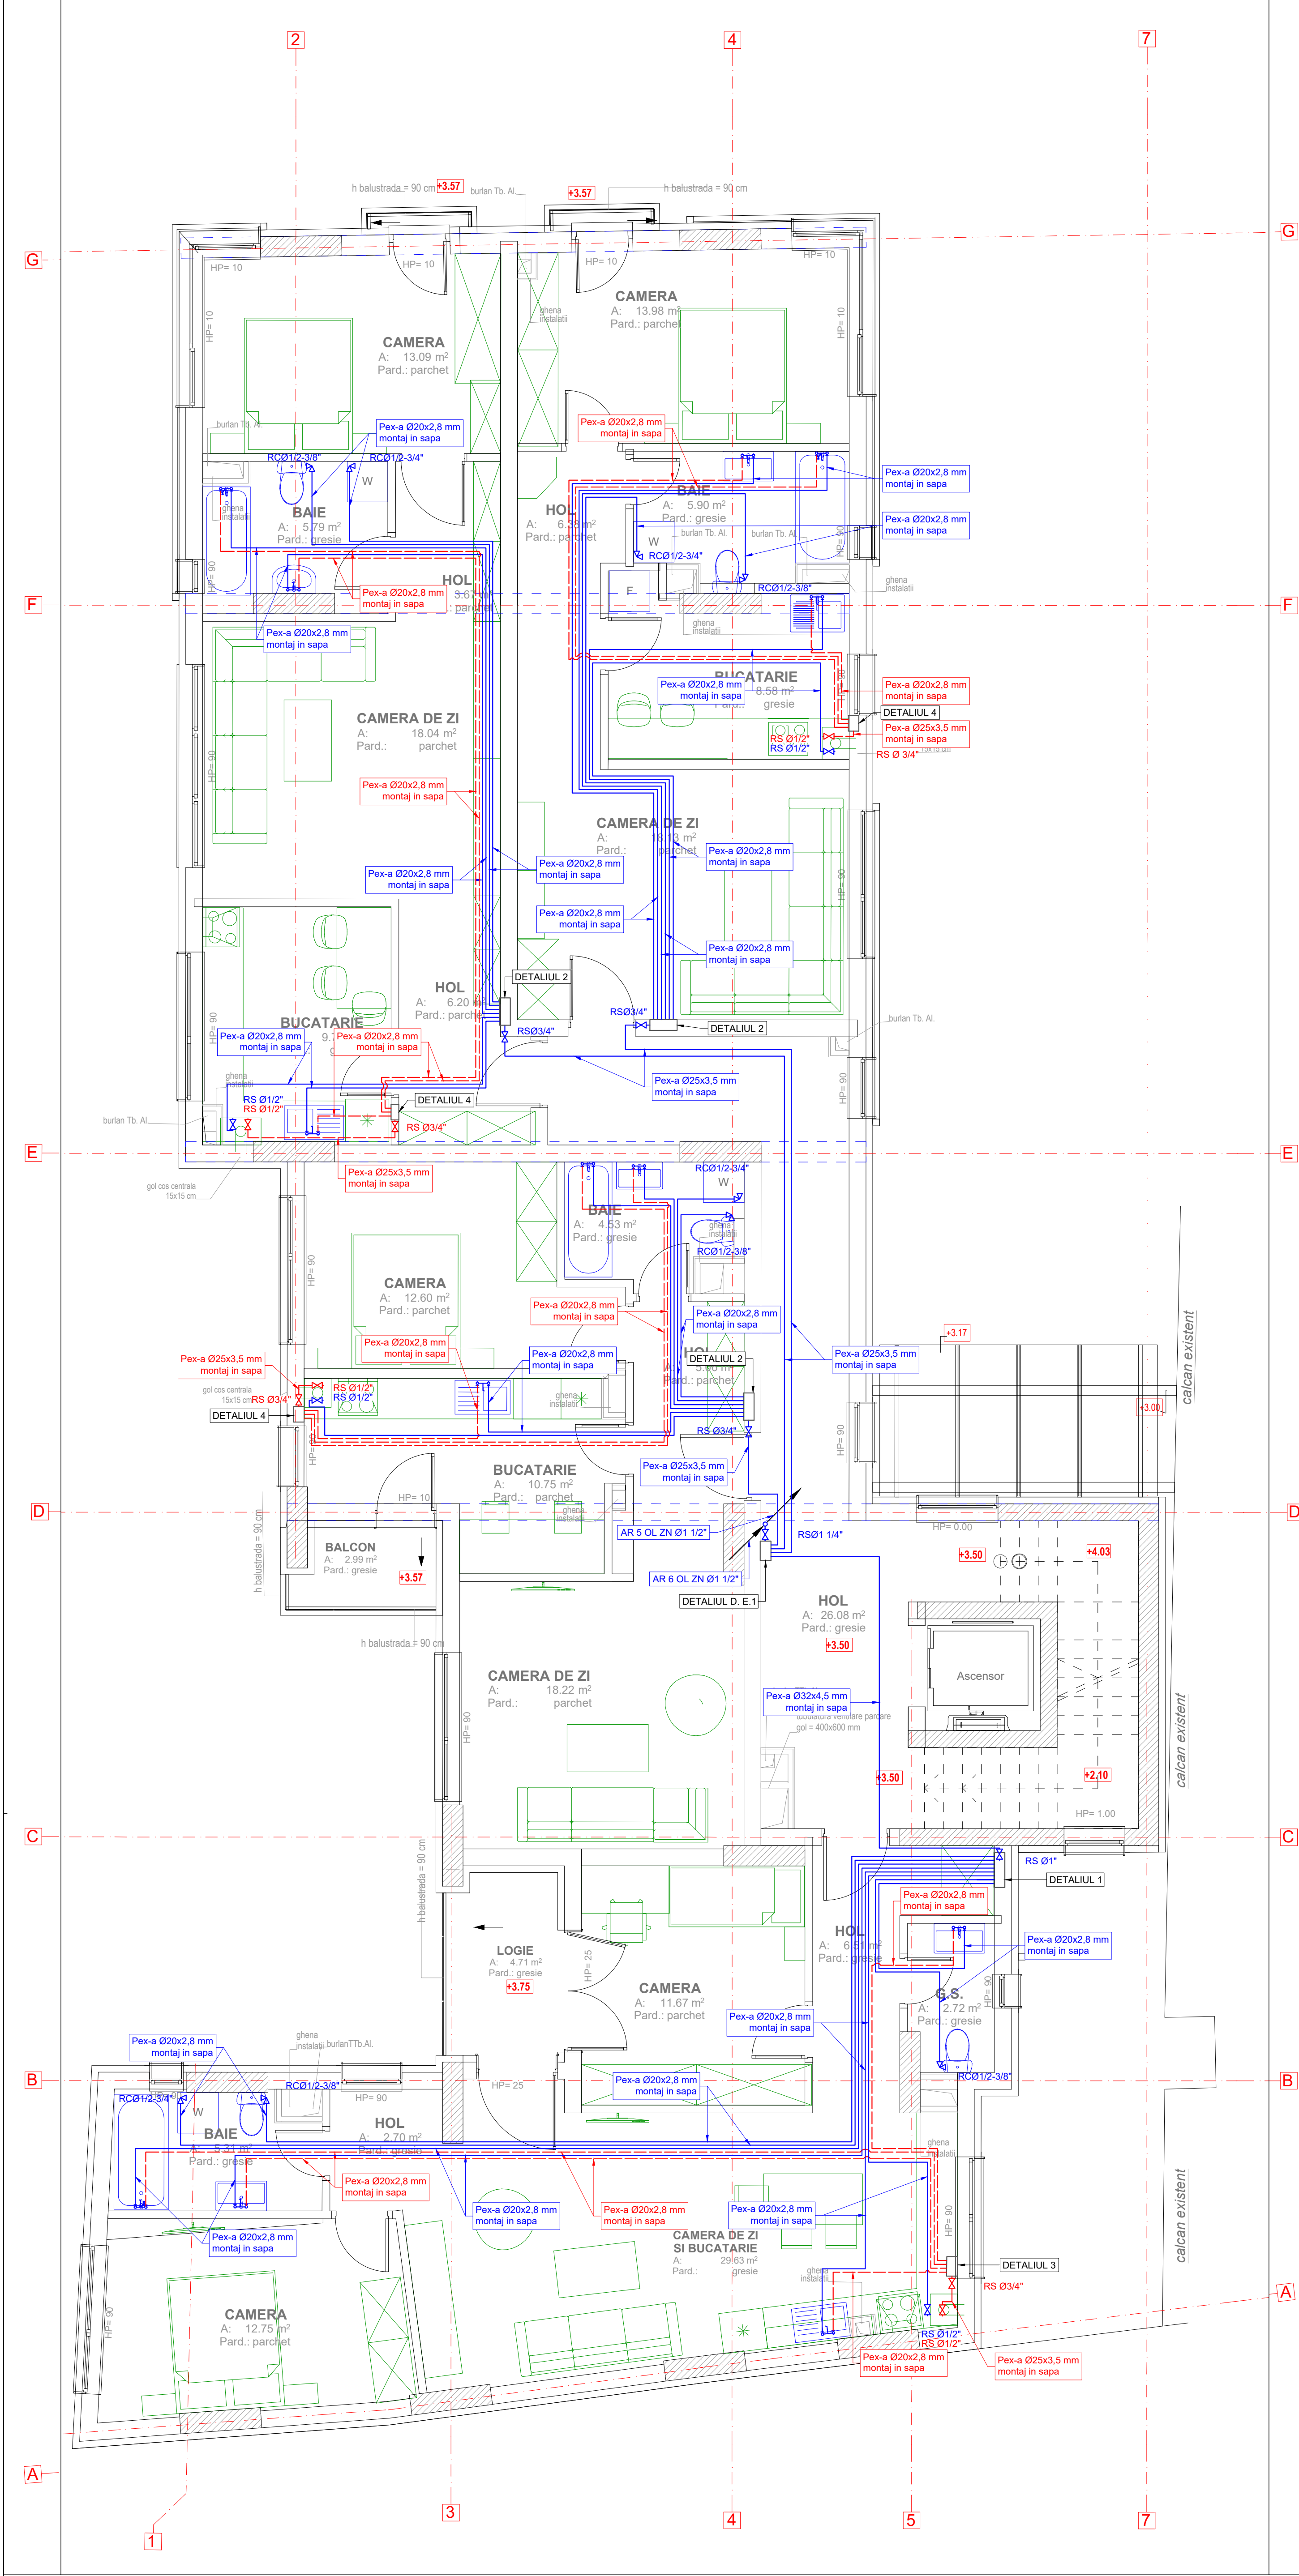

dimensiuni planşa: 594x841 mm

VERIFICATOR M.L.P.D.A.		NUME ing. B. C. M.	SEMNAS ISI	CERINTA ISI	REFERAT NR. 483 DATA: 30.07.2019	
	Proiectant de specialitate: KEMP PROIECT S.R.L. mun. Cluj, str. Iederei, nr. 2, jud. Cluj. C.U.I. 21850560, J12/2483/2007, tel.: 0738/069823, e-Mail: brioukemp@yahoo.com				Investitor: Solaris Real Estate Investments S.R.L.	Proiect nr. 03/2019
					Investitia: IMOBIL MIXT S+P+3E+Er, IMPREMIURE, AMENAJARI EXTERIOARE	Faza P.T.+D.E.
				Amplasament:	mun. Cluj-Napoca, str. Somesului, jud. Cluj	
Specificatie	Nume	Semnatura	Scara	INSTALATI SANITARE		Planşa nr.
Sef de proiect	ing. Marius		1:50	PLAN ETAJ 1		
Verificat intern	ing. Marius			ALIMENTARE CU APA		IS 09
Proiectat	ing. Alina		Data 04.2019			
Desenat	ing. Alina					

DISTANTA DINTRE SUPTURILE DE PRINDERE A CONDUCTELOR DE APA	
Diferenta de temperatura ΔT °C	Diametrul conductei d (mm)
20	0.6 0.85 0.75 0.85 0.95 1.05 1.15 1.25
40	0.55 0.6 0.65 0.75 0.85 0.95 1.05 1.1
60	0.45 0.5 0.6 0.65 0.75 0.85 0.9 1.05

GROSIMEA PERETELUI CONDUCTELOR DE APA	
PEXA 16	G=2.2 mm
PEXA 20	G=2.8 mm
PEXA 25	G=3.5 mm
PEXA 32	G=4.4 mm

NOTA:
Distributia apei reci si a apei calde se realizeaza din teavă din polietilena reticulată (Pex-a) cu un strat de acoperire colorat. Pentru derivati se vor utiliza fitinguri pentru polietilena. Se vor monta robineti sferici pe derivatiile de la coloane si robineti coltar sub lavoar, spalator, closet.
Contorizarea consumului de apă rece și apă caldă menajeră se face pe casa scării în gheșă instalatilor prim contor montate în avalul distribuitorului principal de nivel.
În gheșă instalatilor, pe fiecare circuit care alimenteaza apartamentele se va monta o eticheta cu numarul apartamentului aferent (exemplu: AR-AP.1; ACM-AP.1 etc.).

LEGENDA:	
	- Conducta alimentare cu apa rece
	- Conducta alimentare cu apa calda menajera
	RS - Robinet cu sfera din alama cu racord olandez
	RC - Robinet coltar
	D. E.1 - Distributor pe etajul 1