


 


**Legenda:**

|                                                               |  |
|---------------------------------------------------------------|--|
| Conducă principală sprinklere ACS1                            |  |
| Conducă secundară sprinklere ACS1                             |  |
| Conducă principală sprinklere ACS2                            |  |
| Conducă secundară sprinklere ACS2                             |  |
| Conducă principală sprinklere ACS3                            |  |
| Conducă secundară sprinklere ACS3                             |  |
| Conducă principală sprinklere ACS4                            |  |
| Conducă secundară sprinklere ACS4                             |  |
| Cap de sprinkler ESFR cu deflector în jos, K300, DN25, 74 °C  |  |
| Cap de sprinkler ESFR cu deflector în jos, K300, DN25, 101 °C |  |
| Cap de sprinkler cu capul în sus, K300, SR, DN15, 68 °C       |  |
| Cap de sprinkler cu capul în sus, K300, SR, DN15, 68 °C       |  |
| Diap.                                                         |  |
| Placă protecție sprinklere în limitare                        |  |

**Depozitare - ACS nr. 1, 2, 3, 4**

|                                                       |                                                                             |
|-------------------------------------------------------|-----------------------------------------------------------------------------|
| Tipul sistemului:                                     | apă-apă                                                                     |
| Destinație:                                           | Depozitare                                                                  |
| Categorizare:                                         | H454                                                                        |
| Acțiune de declanșare:                                | 90 m                                                                        |
| Presiune de operare a capului de sprinkler:           | 2,2 bar / cap sprinkler                                                     |
| Nr. capete sprinklere în operare:                     | 12 bnc                                                                      |
| Suprafață maximă de acoperire a capului de sprinkler: | 9 m <sup>2</sup>                                                            |
| Înălțimea maximă de depozitare:                       | 10 m                                                                        |
| Tipul capului de sprinkler:                           | capul în jos, RR, K300, 74 °C, DN25<br>capul în jos, RR, K300, 101 °C, DN25 |

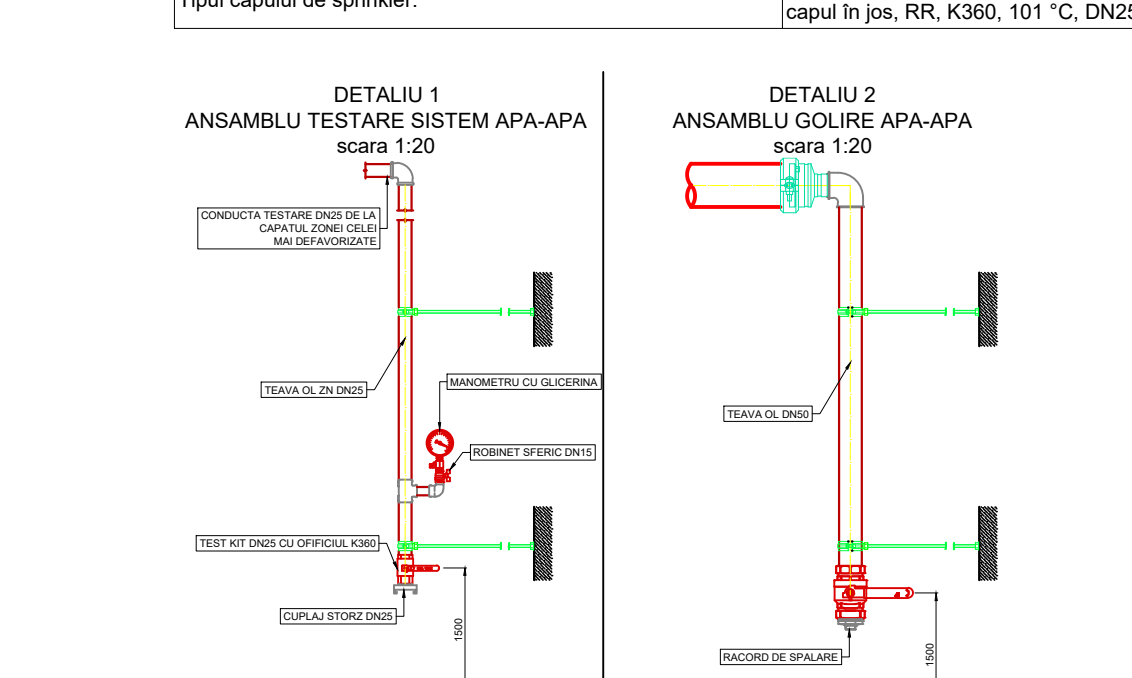

Categorie de importanță: C, normală, conform HD 768/1997.  
Clasă de importanță: II, conform P1001-2013.  
Clasă de valoare a la incendiu: II, conform P 118/1999.

|                                         |                     |        |         |                             |
|-----------------------------------------|---------------------|--------|---------|-----------------------------|
| VERIFICATOR                             | M.P.D.A.            | SEMNAȚ | CERINȚA | REFERAT nr. 5225/12.10.2020 |
| Proiectant de specialitate:             | KEMP PROJECT S.R.L. |        |         |                             |
| Verificat intern:                       | ing. Marian         |        |         |                             |
| Proiectat:                              | ing. Alina          |        |         |                             |
| Desenat:                                | ing. Alina          |        |         |                             |
| Scara:                                  | 1:100               |        |         |                             |
| Data:                                   | 01.09.2020          |        |         |                             |
| Plan protecție acoperș                  |                     |        |         |                             |
| modulele 1, 2, 3 și 4 sistem sprinklere |                     |        |         |                             |
| IS1                                     |                     |        |         |                             |