


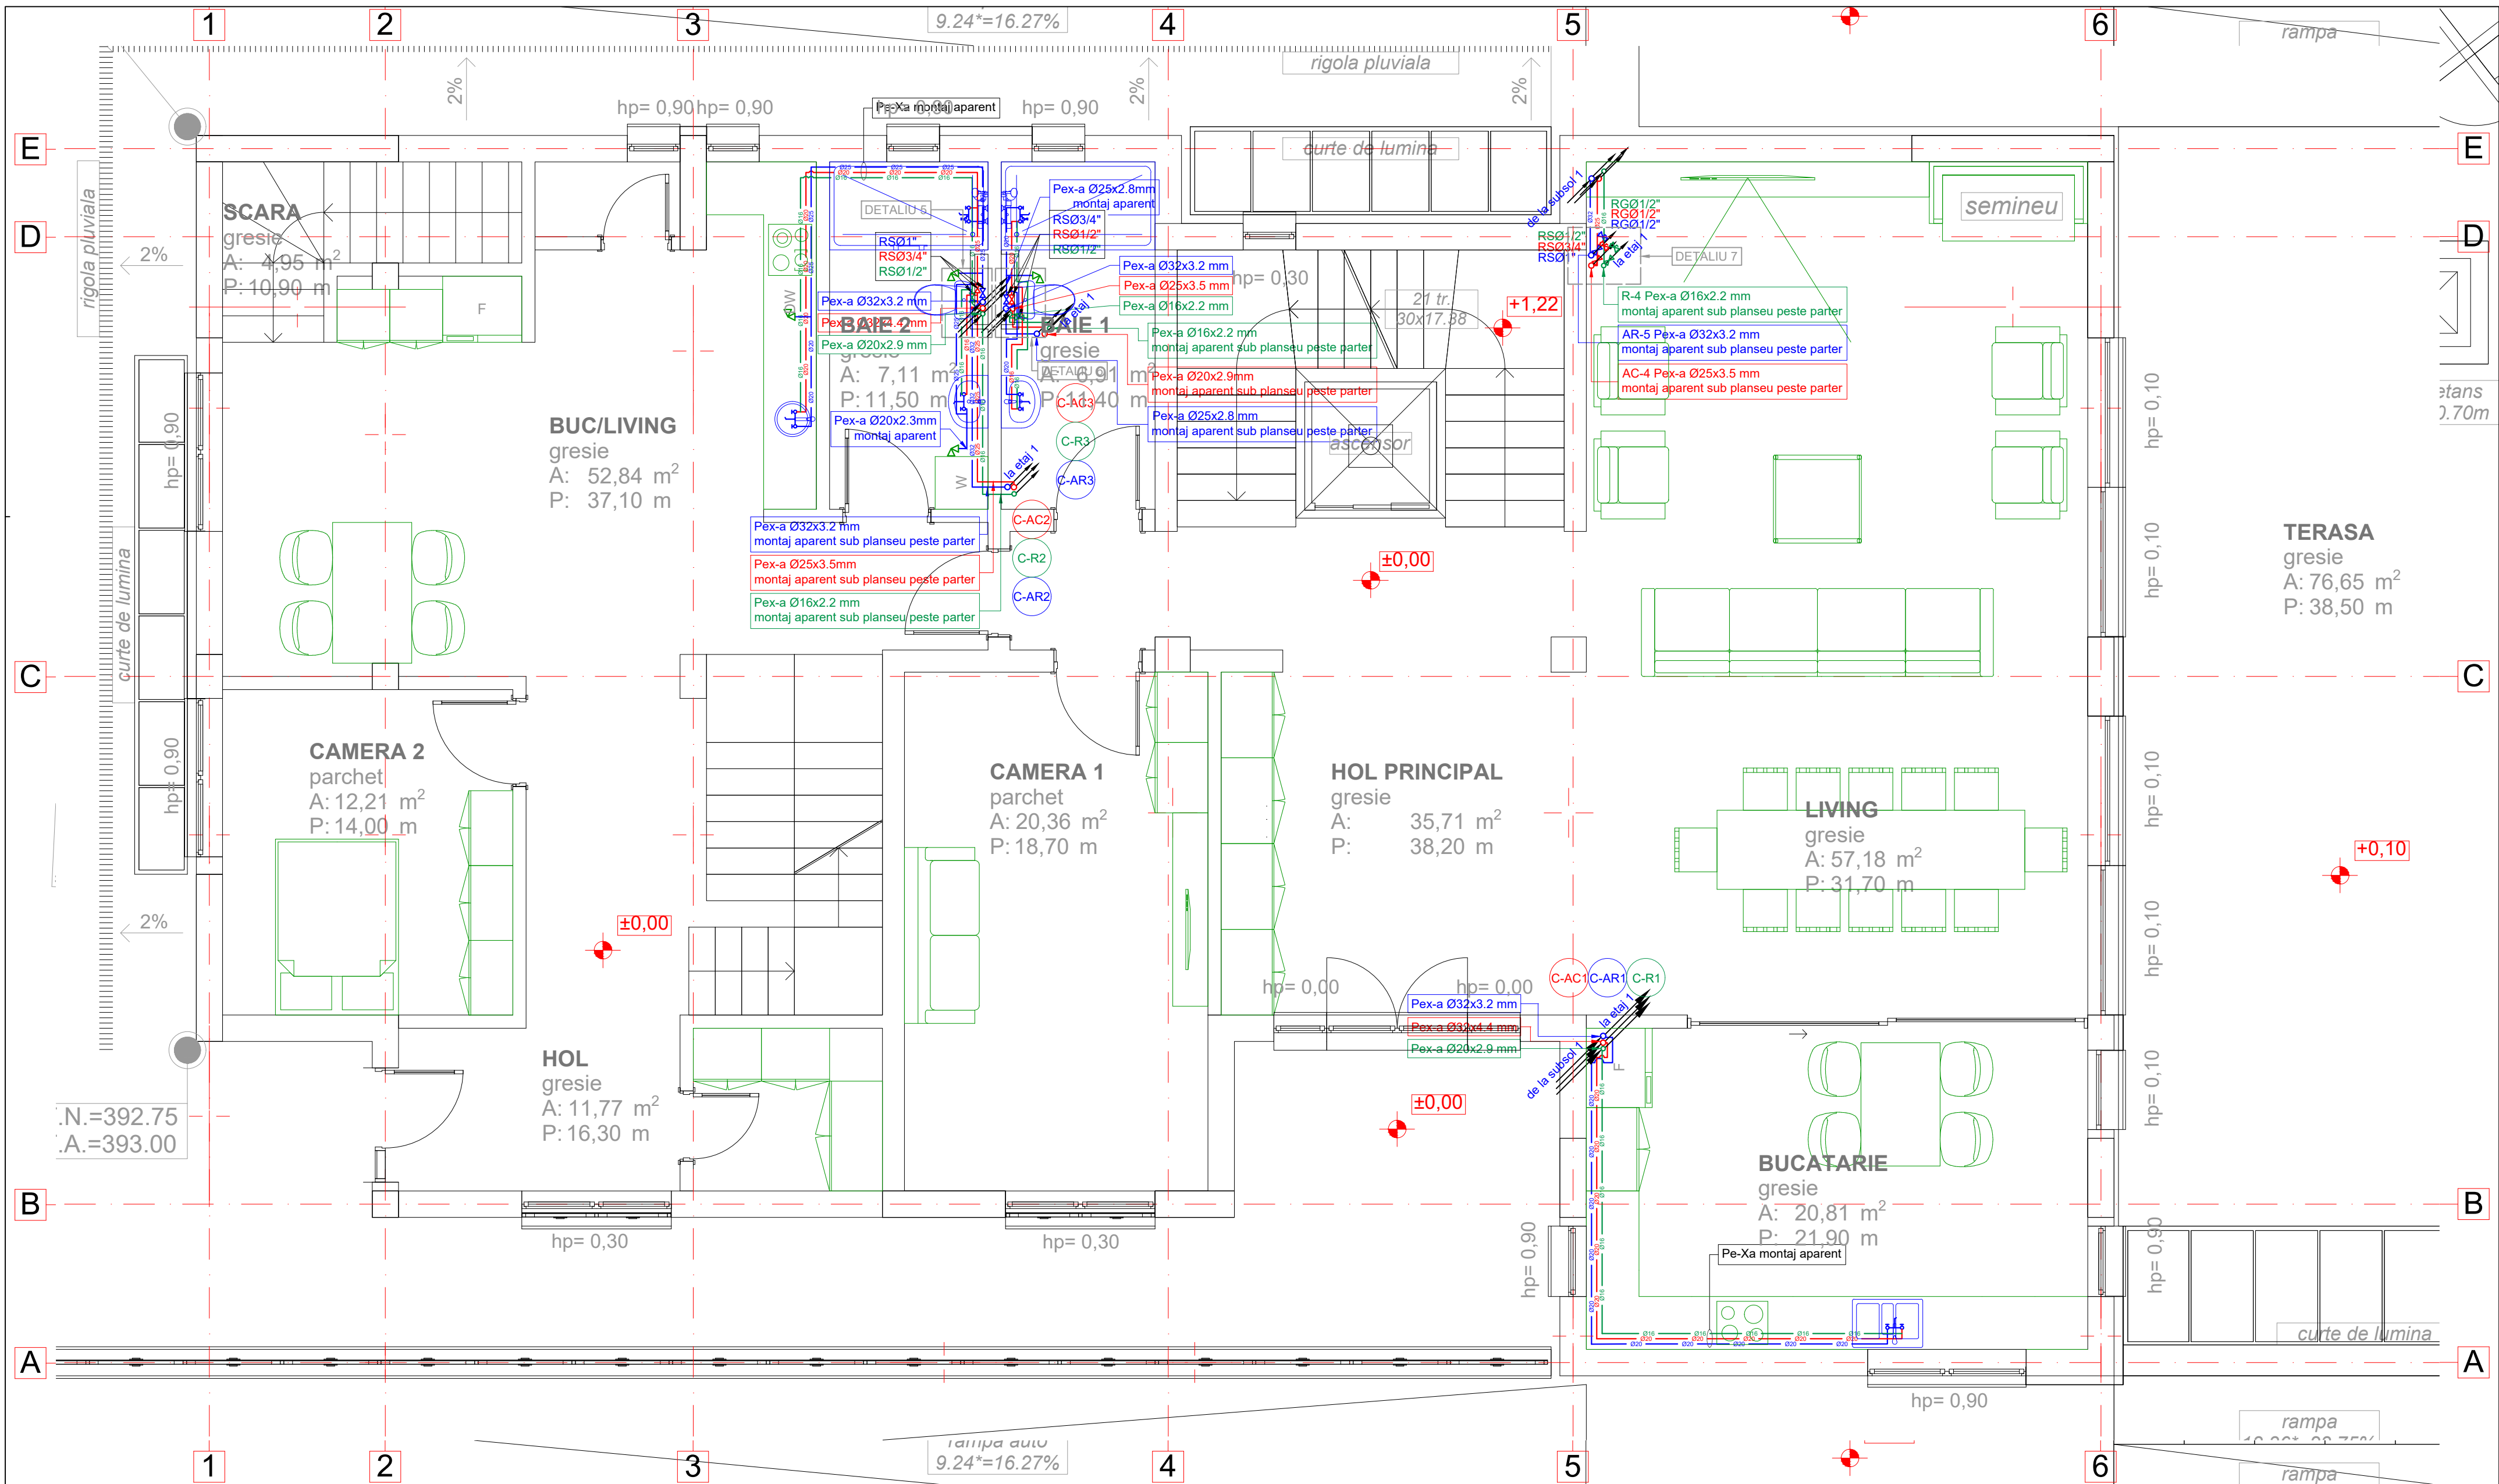

LEGENDĂ INSTALAȚII SANITARE	
	- conductă alimentare cu apă rece tip Pe-Xa
	- conductă alimentare cu apă caldă menajeră tip Pe-xa
	- conductă recirculare apă caldă menajeră tip Pe-Xa
RS	- robinet cu obturator sferic cu racord olandez

LEGENDĂ	
OBIECTE SANITARE	ARMĂTURI
VAS CLOSET	RCØ1/2"-3/8"
LAVOAR	2xRCØ1/2"-3/8"
SPĂLĂTOR	2xRCØ1/2"-3/8"
MAȘINĂ DE SPĂLAT RUFE	RCØ1/2"-3/8"
MAȘINĂ DE SPĂLAT VASE	RCØ1/2"-3/8"

GROSIMEA PERETELUI CONDUCTELOR DE APA		
PE-XA 16		g=2,2 mm
PE-XA 20		g=2,9 mm
PE-XA 25		g=3,5 mm
PE-XA 32		g=4,4 mm
PE-XA 40		g=5,5 mm
PE-XA 50		g=6,9 mm

Notă :

1. Conductele de apă rece și apă caldă menajeră se vor izola cu material izolator.
2. Conductele de apă rece și apă caldă menajeră sunt montate aparent.
3. Distribuția apei reci și a apei calde la obiectele sanitare se realizează din țevă din polietilenă reticulată (PE-Xa) Rautitan. Pentru derivații se vor utiliza fittinguri pentru polietilenă.
4. Se vor monta robineti sferici pe derivațiile de la coloane și robineti colțar sub lavoar, spălător, closet.
5. Contorizarea consumului de apă rece menajeră se face prin intermediul câminului apometru.
6. La baza fiecărei coloane se vor monta robineti de golire.

Categoria de importanță : C, normală, conform HG 766/1997.
Clasa de importanță : III, conform P100/1-2013.
Gradul de rezistență la foc : II, conform P118/1999.

ACEST PROIECT ESTE PROPRIETATEA INTELCTUALA A KEMP PROIECT S.R.L. REPRODUCEREA LUI NU POATE FI FACUTA DECAT CU ACORDUL SI IN CONDIȚIILE STABILITE DE KEMP PROIECT S.R.L.					
VERIFICATOR	NUME	SEMNAS	CERINȚA	REFERAT NR. 296 DATA 05.05.2020	
M.L.P.D.A.	ing. B. M.		IS		
 Proiectant de specialitate: KEMP PROIECT S.R.L. mun. Dej, str. Iederei, nr. 2, jud. Cluj, C.U.I. 21850560, J12/2483/2007, tel.: 0738/069623, e-Mail: biroukemp@yahoo.com			Investitor:		Proiect nr. 13/2019
			Investitia:		Faza P.Th.
		Amplasament:			
			CONSTRUIRE LOCUINȚĂ UNIFAMILIALĂ, ÎMPREJMUIRE TEREN, AMENAJĂRI EXTERIOARE loc. Cluj-Napoca, str. Gheorghe Doja, nr. 19 jud. Cluj		
Specificație	Nume	Semnătură	Scara:	INSTALAȚII SANITARE	
Sef proiect	ing. Marius		1:50	Planșa nr.	
Verificat intern	ing. Marius		Data: 03.2020	PLAN PARTER ALIMENTARE CU APA	
Proiectat	ing. David			IS 11	
Desenat	ing. David				